


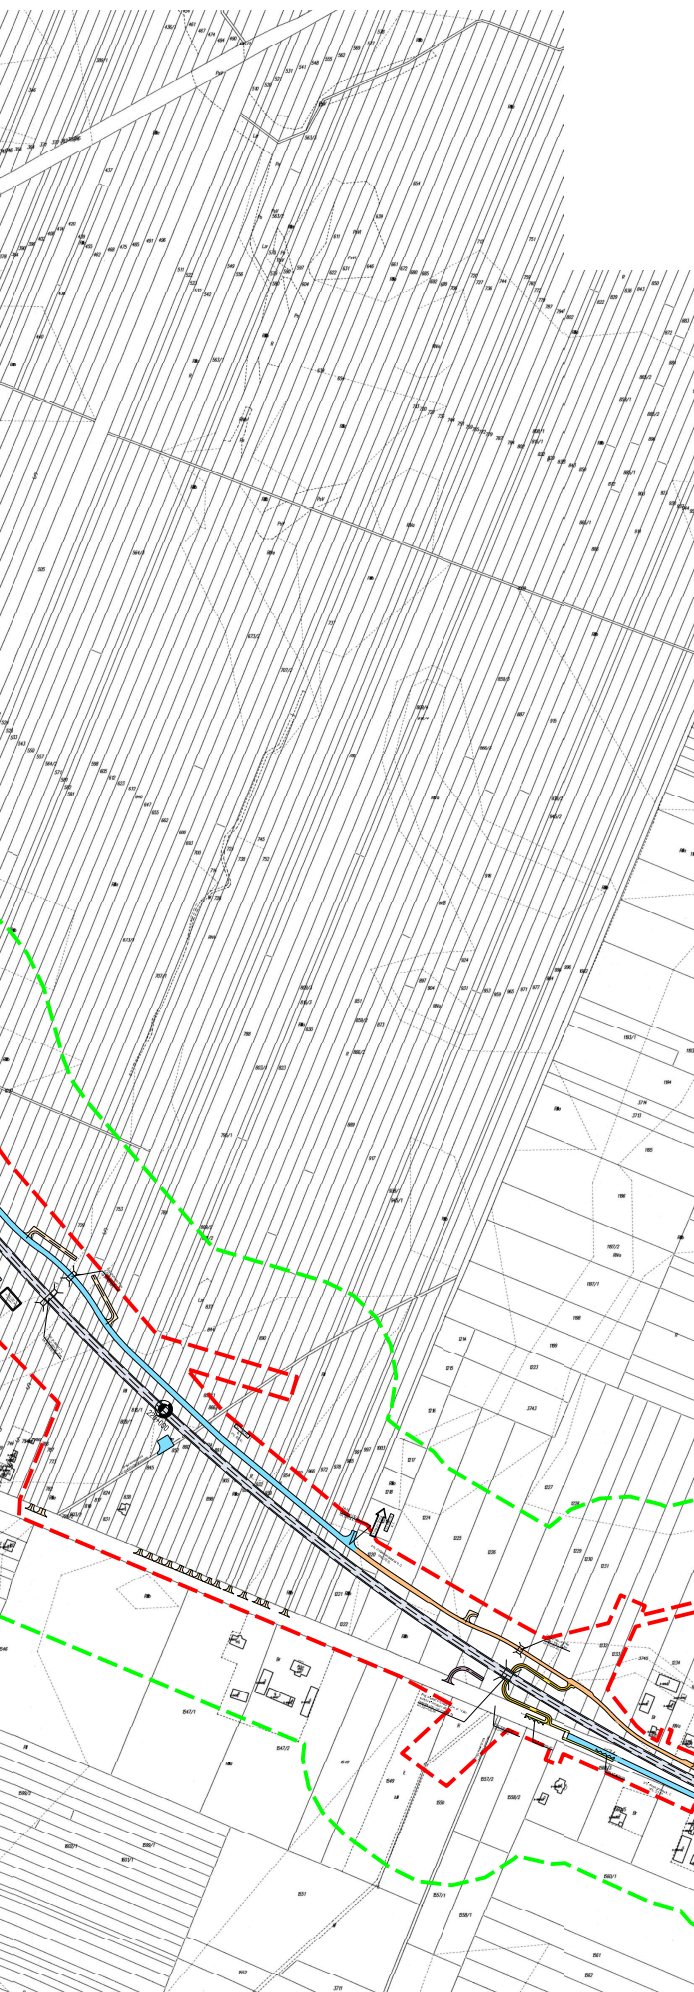

Ark. 1

Ark. 2

LEGENDA:

- zasięg oddziaływania inwestycji
- zasięg realizacji inwestycji
- jezdnia drogi krajowej nr 74
- dodatkowej jezdnie drogi krajowej nr 74
- drogi powiatowe z wydzielonym pasem drogowym - do przekazania w zarząd
- drogi gminne z wydzielonym pasem drogowym - do przekazania w zarząd
- pierścień i zabruk dla zapewnienia przejeźdności
- wyspy kanalizujące ruch, chodniki
- zieleńce
- zjazdy w pasie drogowym do urządzeń związanych z planowaną kanalizacją deszczową
- dojazdy do posesji
- budynki do wyburzenia

Nazwa obiektu: Rozbudowa drogi krajowej nr 74 na odcinku Janów Lubelski - Frampol od km 213+106 (km istn. 213+106) do km 225+149 (km istn. 225+014)

Adres obiektu: Województwo lubelskie, powiat janowski, gminy Dzwola i Janów Lubelski

Tytuł rysunku: **PLAN SYTUACYJNY**
Zasięg realizacji i oddziaływania inwestycji Ark. 1

Skala rysunku: 1:5 000