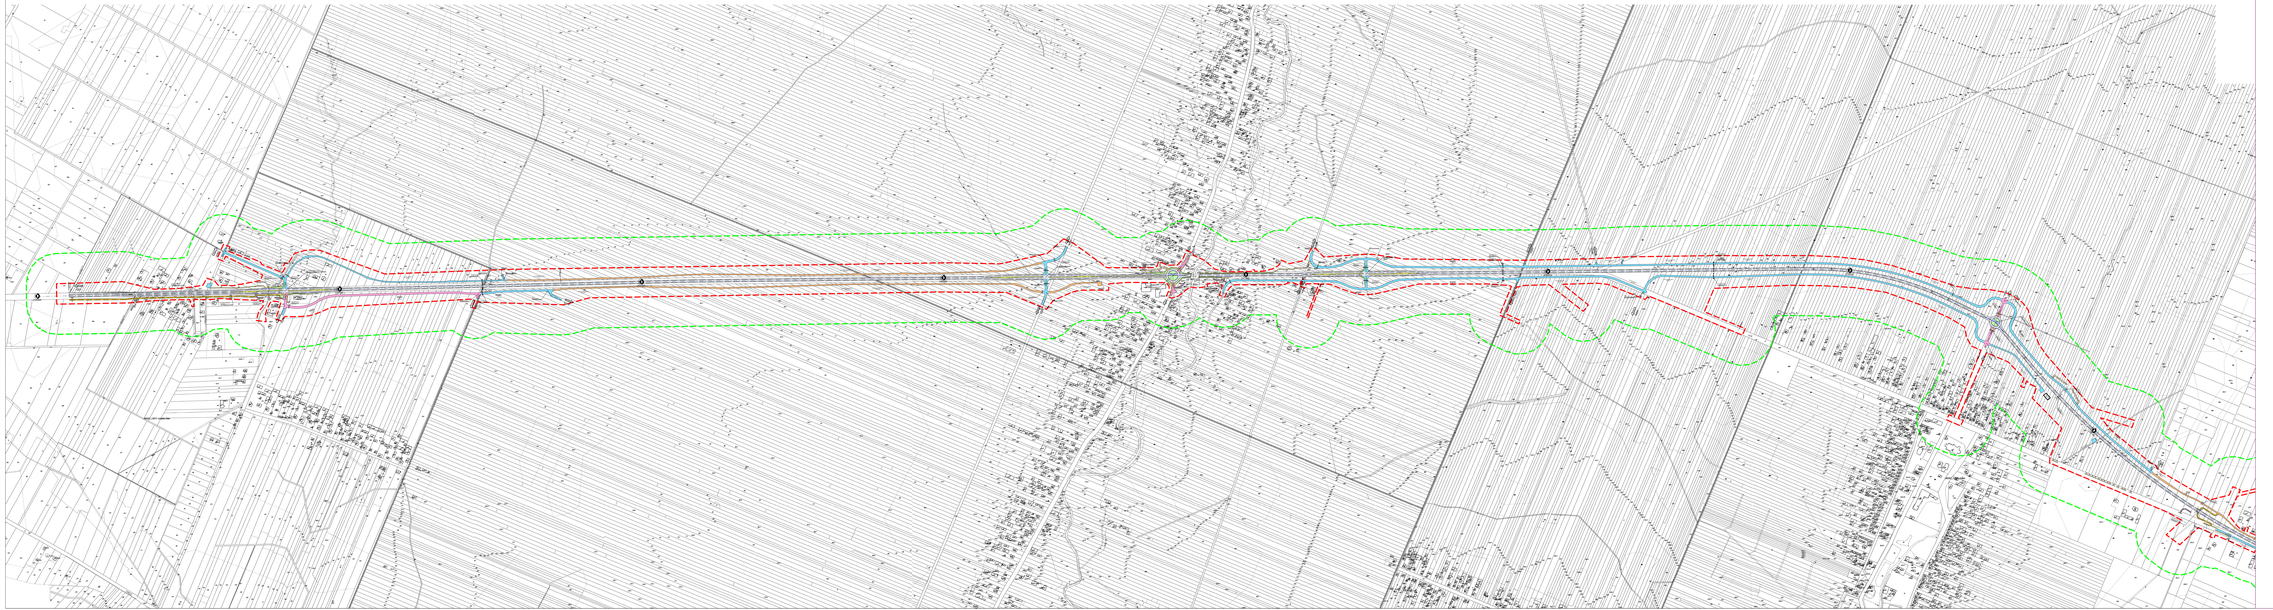

Arkusz 1

Arkusz 2

LEGENDA:

- zasięg oddziaływania inwestycji
- zasięg realizacji inwestycji
- jezdnia drogi krajowej nr 74
- dodatkowej jezdnie drogi krajowej nr 74
- drogi powiatowe z wyróżnionym pasem drogowym – do przekazania w zarząd
- drogi gminne z wyróżnionym pasem drogowym – do przekazania w zarząd
- pierścień i zatoka dla zapewnienia przejezdności
- wyspy kanalizujące ruch, chodniki
- zieleńce
- Zjazdy w pasie drogowym do urządzeń związanych z zewnętrzną kanalizacją deszczową
- dojazdy do posesji
- budynki do wyburzenia

Nazwa obiektu:	Rozbudowa drogi krajowej nr 74 na odcinku Janów Lubelski - Frampol od km 213+106 (km istn. 213+106) do km 225+149 (km istn. 225+014)
Adres obiektu:	Województwo lubelskie, powiat janowski, gminy Dzwola i Janów Lubelski
Tytuł rysunku:	PLAN SYTUACYJNY. Zasięg realizacji i oddziaływania inwestycji Ark. 1
Skala rysunku:	1:5 000